


Шкаф ШПС. Общий вид

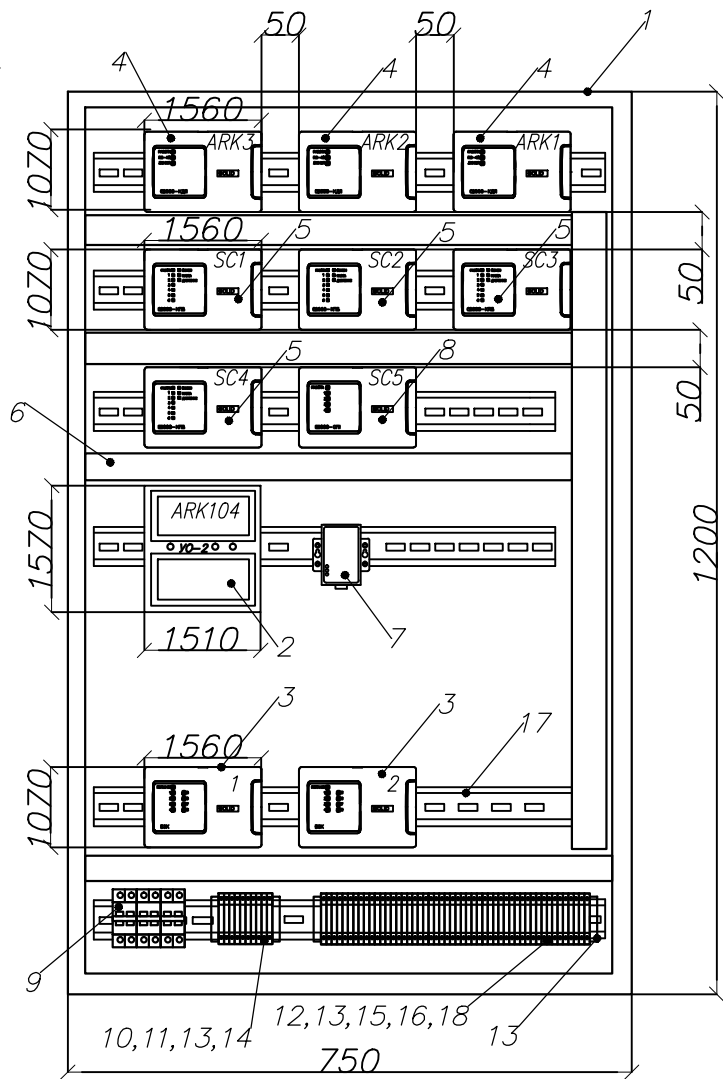

Поз.	Обозначение	Наименование	Кол.	Примечание
1	ШПС	Шкаф настенный металлический с монтажной панелью Габаритные размеры (750x1200x300)	1	
2	ARK104	Устройство оконечное УО-2 СПИ "Фобос-3"	1	
3	1,2	Блок защиты и контроля БЗК. исп. 02	2	
4	ARK1,ARK2,ARK3	Контроллер 2-х проводной линии связи С2000-КДЛ	3	
5	SC1,SC2,SC3,SC4	Контрольно-пусковой блок С2000-КПБ	4	
6	—	Короб перфорированный 40x40 в комплекте с крышкой	5м	
7	ARKA10	Преобразователь Моха NPort 5110	1	
8	SC5	Блок сигнально-пусковой С2000-СП1 исп. 01	1	
9	QF1,QF2,QF3	Автоматический выключатель двухполюсный, С 6А	3	
10	ХТ1	Клемма проходная на 2 проводника	6	
11	ХТ1	Клемма защитная на 2 проводника	3	
12	ХТ2	Торцевая пластина для клемм на 2 проводника	2	
13	ХТ1,ХТ2	Стопор оконечный безвинтовой, TS35 ширина 10мм	4	
14	ХТ1	Перемычка смежная изолирующая	4	
15	ХТ2	Клемма проходная на 2 проводника	50	
16	ХТ2	Перемычка смежная изолирующая	1	
17	—	DIN-рейка металлическая 35/7,5 перфорированная	2	
18	ХТ2	Перемычка смежная изолирующая	6	

1. Шкаф ЩПС установить от уровня пола на высоте 1700мм.

						0111-(26-3)-176-ПС.ШПС.ВО			
						Реконструкция здания ПКО титул 176			
Изм.	Кол. у	Лист	№ док	Подпись	Дата				
Разработал	Постников				02.20	Пожарная сигнализация	Стадия	Лист	Листов
Проверил	Куликов				02.20		Р	1	1
Н. контроль	Куликов				02.20				
ГИП	Стрюков				02.20				
						Шкаф ШПС. Общий вид		ООО "КапиталГруппСтрой"	