СОЗДАНО УЧЕБНОЙ ВЕРСИЕЙ ПРОДУКТА AUTODESK

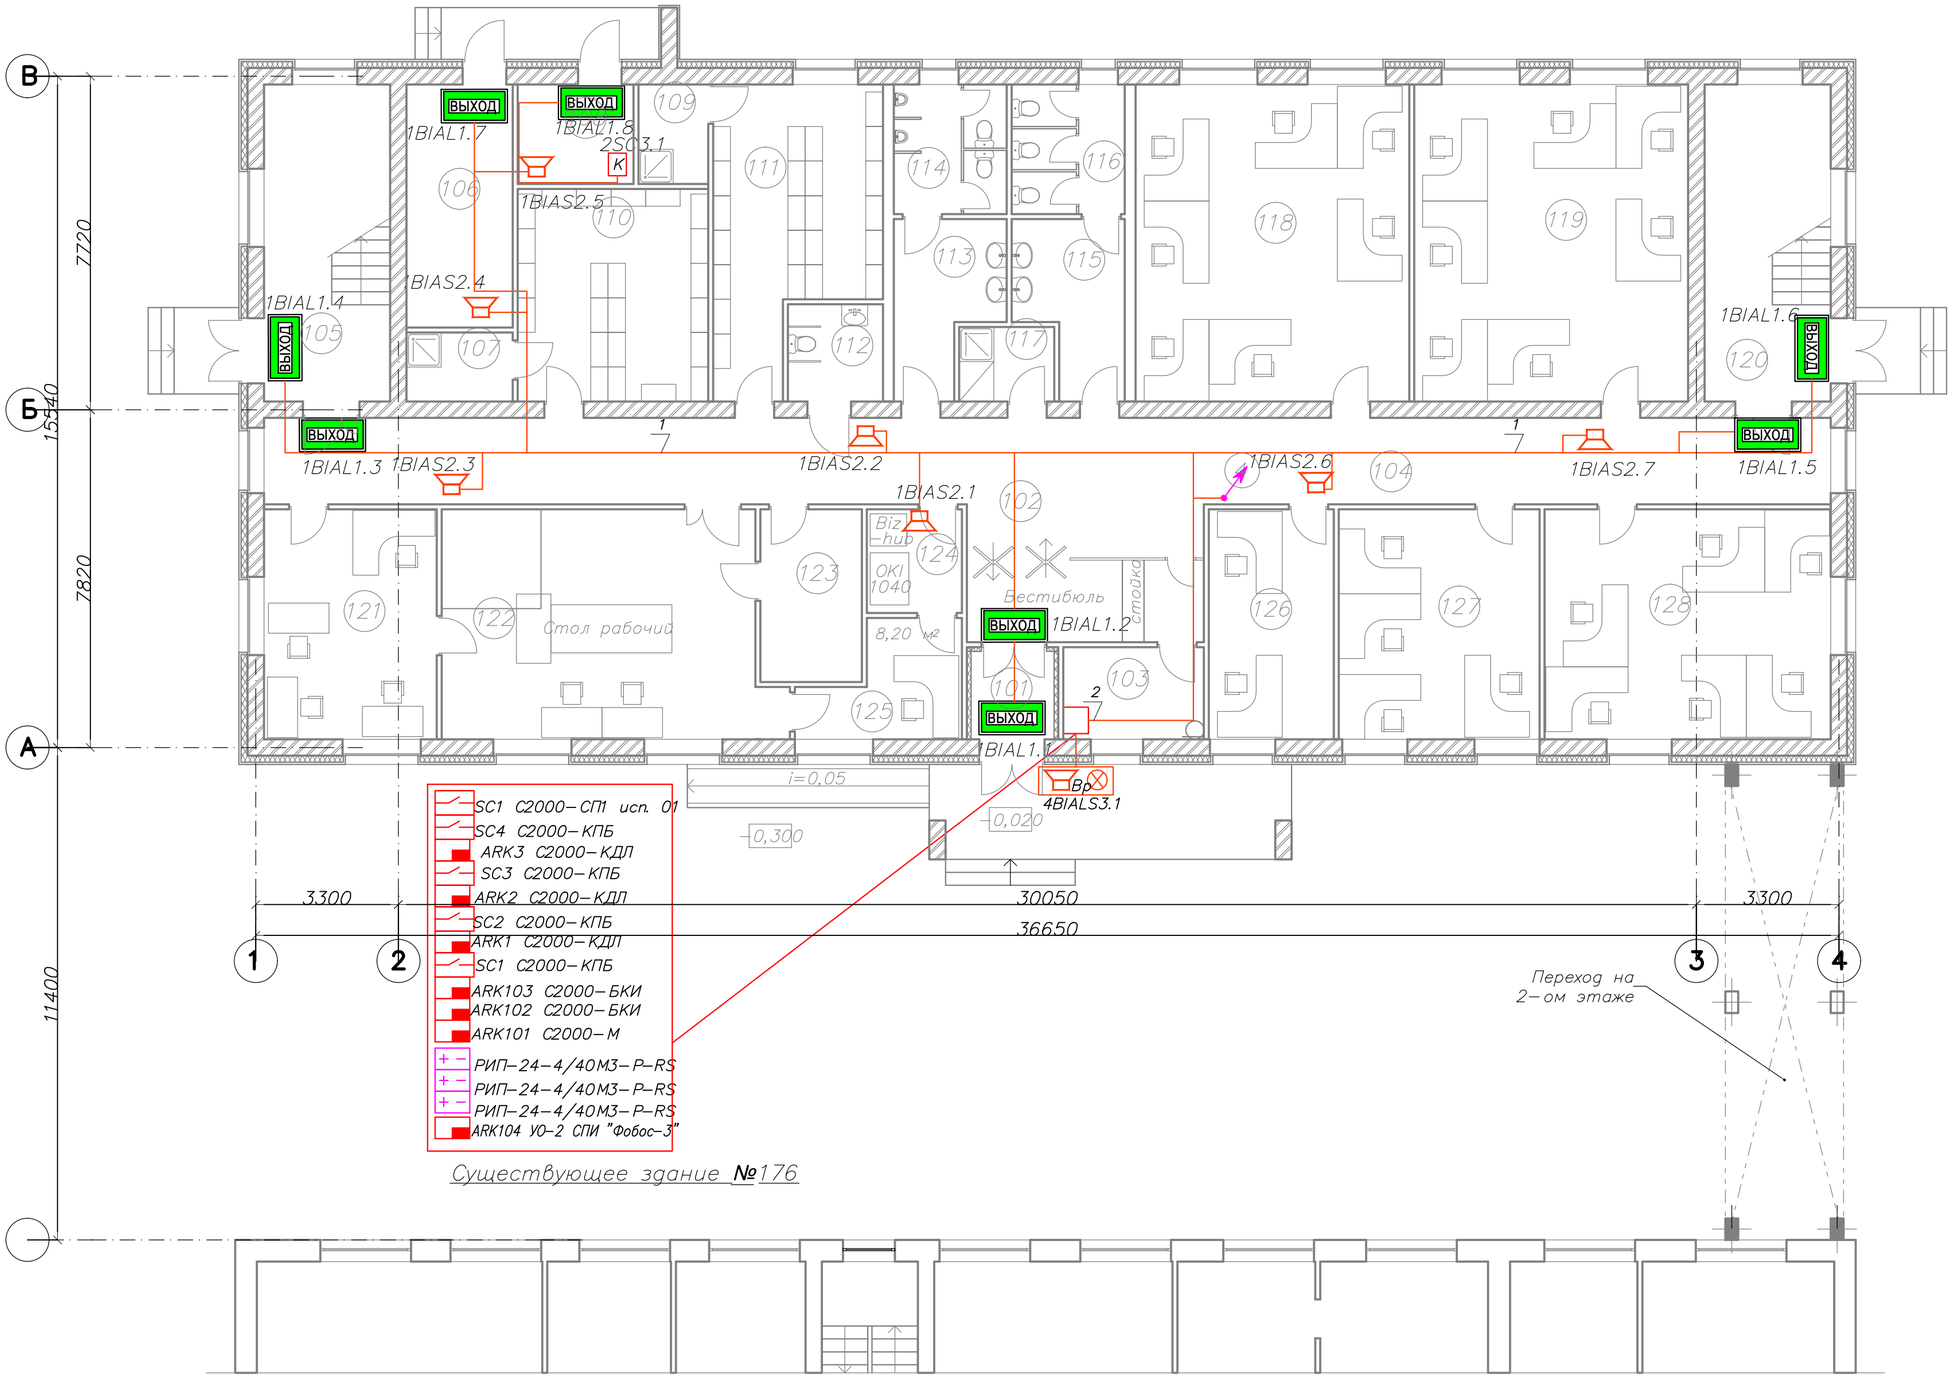

Экспликация помещений

Номер помещения	Наименование	Площадь м2
101	Тамбур	4,5
102	Вестибюль	16,3
103	Помещение охраны	7,6
104	Коридор	72,2
105	Лестничная клетка	21,2
106	Теплоузел	13,7
107	Кладовая уборочного инвентаря	3,8
108	Электрощитовая	6,1
109	Кладовая уборочного инвентаря	3,7
110	Помещение для хран. спецодежды женская	21,5
111	Помещение для хран. спецодежды мужская	23,3
112	Санузел для МГН	4,9
113	Санузел мужской	8,4
114	Санузел мужской	7,8
115	Санузел женский	8,4
116	Санузел женский	7,8
117	Подсобное помещение	3,7
118	Кабинет АСУТПиКиА	46,4
119	Кабинет АСУТПиКиА	46,3
120	Лестничная клетка	21,2
121	Кабинет ОССиДОП	21,1
122	Кабинет	39,8
123	Помещение для хранения бумаги	9,4
124	Кабинет	5,2
125	Кабинет ОССиДОП	7,7
126	Кабинет АСУТПиКиА	15,3
127	Кабинет АН	24,8
128	Кабинет ОСВиК	35,1

Поз.	Обозначение	Наименование	Кол.	Масса ед., кг	Примеч.
1		Металлорукав в ПВХ оболочке d=15мм	240		
		Крепежная скоба для металлорукава (однолапковая)	480		
2		Кабель канал 40х40 с крышкой, L=2м	5		10м

1. Общие указания см. 0111–(26–3)–176–ПС–ОД.
2. *Отметки, размеры и способы прокладки уточнить по месту при монтаже.
3. Монтаж кабельных линий выполнить в металлорукаве в ПВХ оболочке d=15мм по потолкам и стенам.
4. При проходе кабелей через стены, кабели проложить в закладных гильзах из стальных труб (труба 40х1.6). Проходы после прокладки кабелей заделать противопожарной пеной.

Изм.	Кол.уч.	Лист	№ док.	Подпись	Дата
Разработал		Постников			02.20
Проверил		Куликов			02.20
Н.контроль		Куликов			02.20
ГИП		Стрюков			02.20

0111–(26–3)–176–ПС

Реконструкция здания ПКО титул 176

Пожарная сигнализация

Стадия	Лист	Листов
Р	6	

План размещения оборудования кабельных трасс СОУЭ. 1–ый этаж

ООО "КапиталГруппСтрой"

Копировал

А2

СОЗДАНО УЧЕБНОЙ ВЕРСИЕЙ ПРОДУКТА AUTODESK