

Данный документ является интеллектуальной собственностью ОАО "Славнефть-ЯНОС" и не подлежит копированию и распространению без его согласия.


Согласовано

Взамен инв. №

Подп. и дата

Инв. № подл.

Выкопировка из планшета №4. Ситуационный план
М 1:500

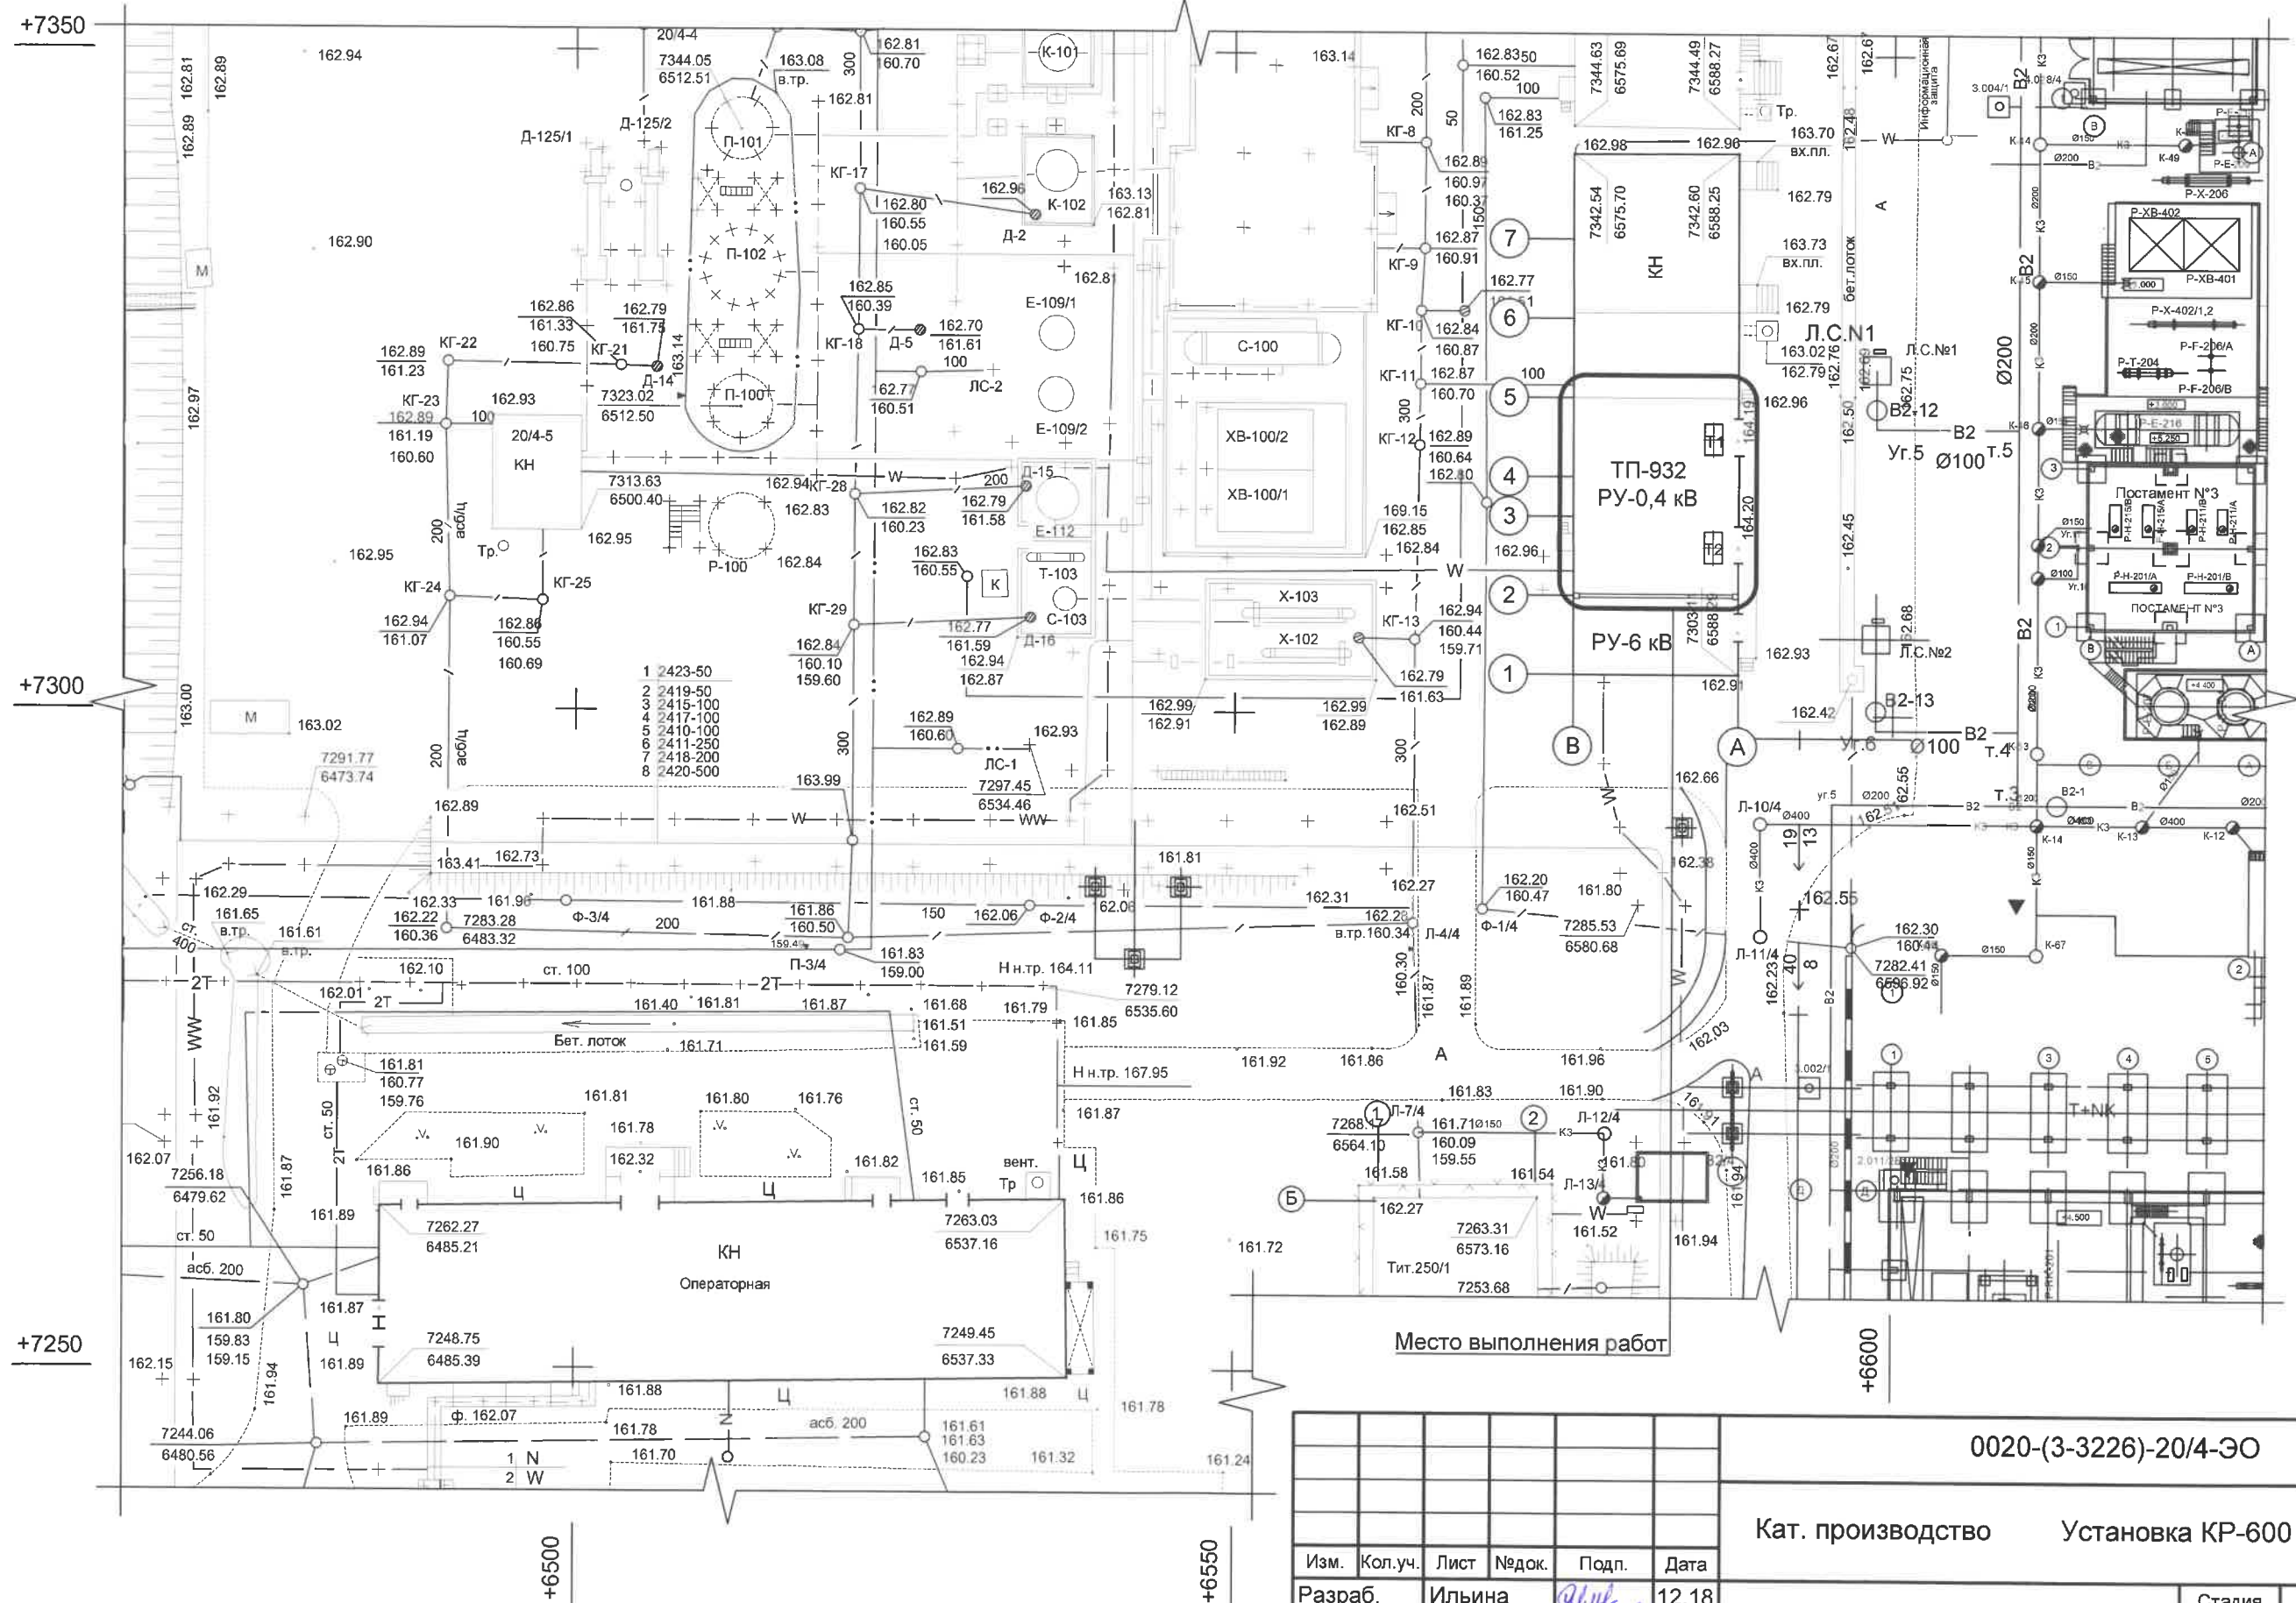

Примечание:
Общие указания см. 0020-(3-3226)-20/4-ЭО-ОД.

						0020-(3-3226)-20/4-ЭО		
						Кат. производство	Установка КР-600	Тит. 20/4
						Замена электрооборудования РУ-0,4 кВ КР-600 ТП-932		
						Стадия	Лист	Листов
						Р	1	4
						Выкопировка из планшета №4. Ситуационный план		

Изм.	Кол.уч.	Лист	№ док.	Подп.	Дата
Разраб.	Ильина	12.18			
Проверил	Шадрина	12.18			
Н.контр.	Комаров	12.18			
Нач.сект.	Жуков	12.18			