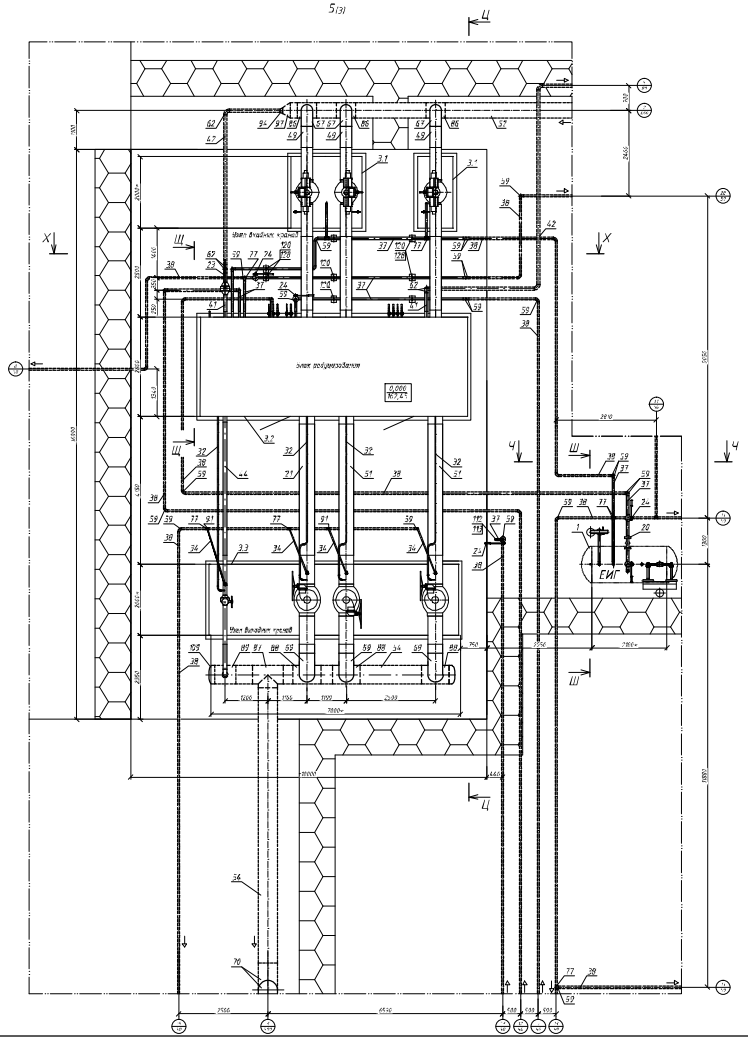

Ц-Ц (1:40)

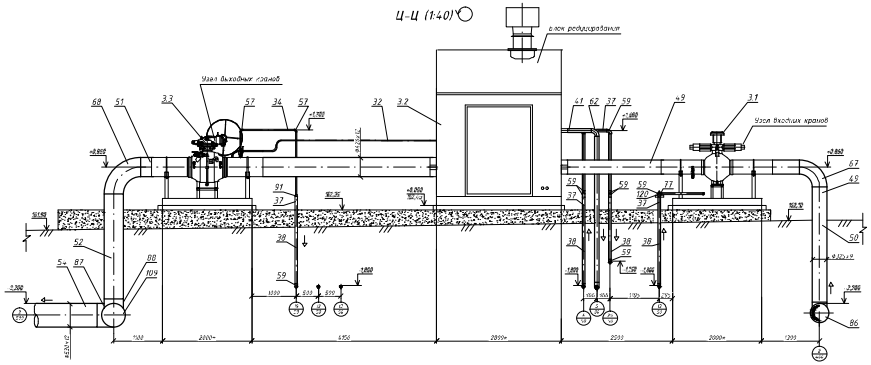

М-М (1:40) (7)

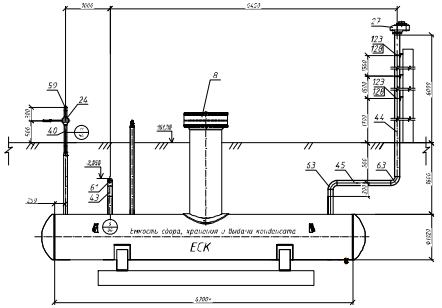

Ч-Ч (1:40)

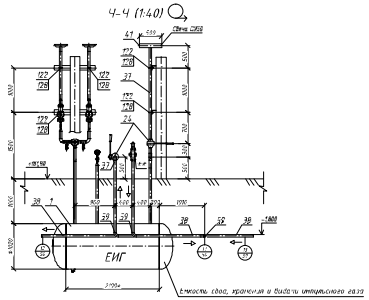

Щ-Щ (1:40)

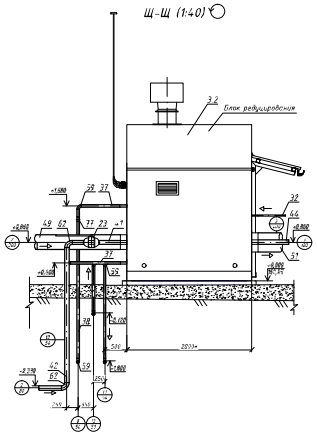

Х-Х (1:40)

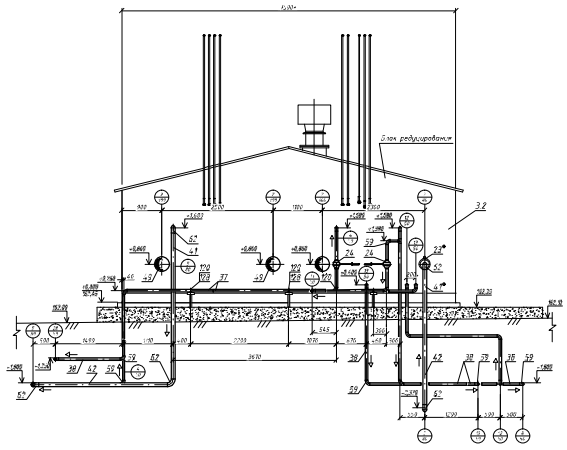

Ш-Ш (1:40)

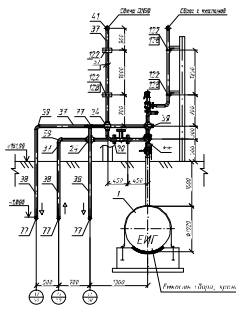

1. За относительную отметку 0,000 принят верх фундамента Блока редуцирования , что соответствует абсолютной отметке 162,45.
2. Технологическая схема - чертеж. №17999/1-232-ТХ лист 2.
3. Спецификация - №17999/1-232-ТХ лист 10.
4. Элементы генплана (колодцы, блоки наставки ЗАО "Молниеа", г. Екатеринбург, "Искозинк" - проектируемые.
5. + - Размеры для справок.
6. ++ - Анкеровки, изолирующие монтажные муфты поставляются в комплекте с оборудованием завода-изготовителя.
7. Отсчет под трубопроводы, фундаменты под блоки и емкости разрабатывать в части проекта марки КЖ.
8. Чертеж площадки фундаментов укрепления и выдачи оборудования разрабатывать в части проекта марки КЖ.
9. Размеры и привязку усиливающих накладок выполнить согласно требованиям ВСН 1-84 лис. 2.

						17999/1-232-ТХ
						Блочная газорегуляторная установка ГРУ на правой ветви. Электрод электрохимзащиты печей с жидким топливом на газовый вид топлива
Изм.	Кол.уч.	Лист	№док.	Подпись	Дата	
Разраб.					07.15	Газораспределительная станция
Проверил					07.15	
Н. контр.					07.15	
ГИП					07.15	

Стадия	Лист	Листов
Р	16	

Изм. Б. Разины

ООО "Энергия Инжиниринг"

Формат А4х3