
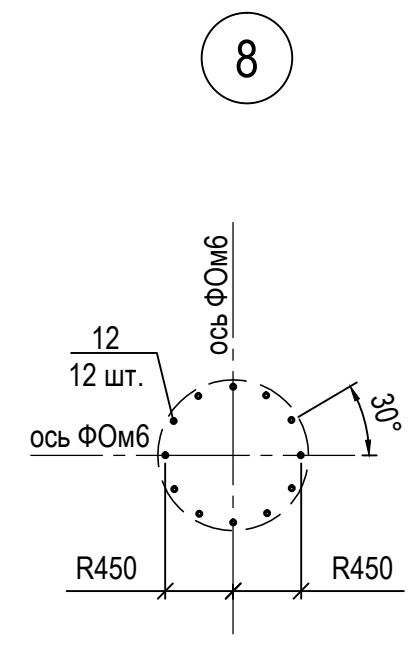
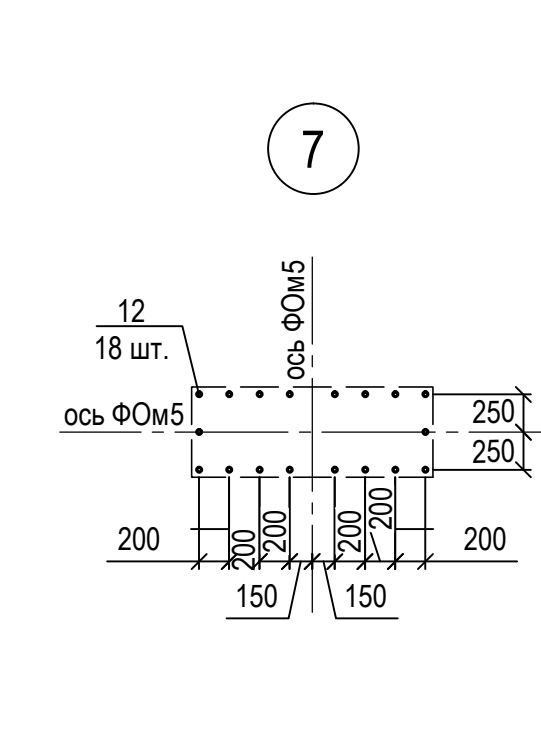
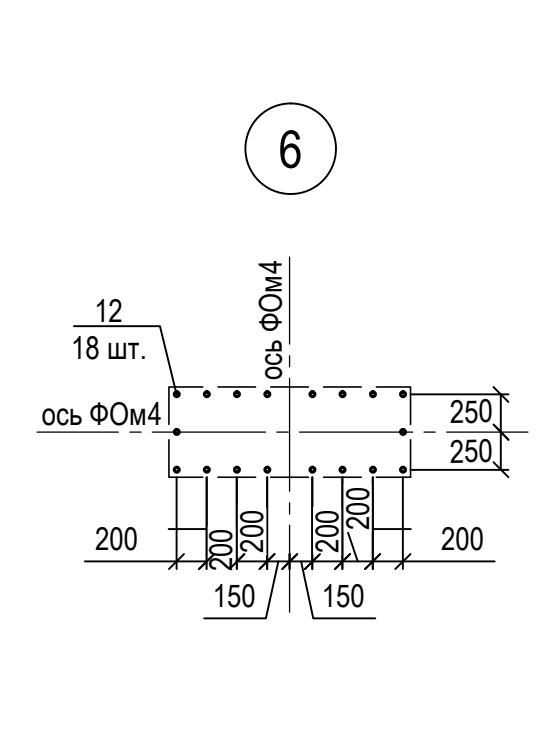
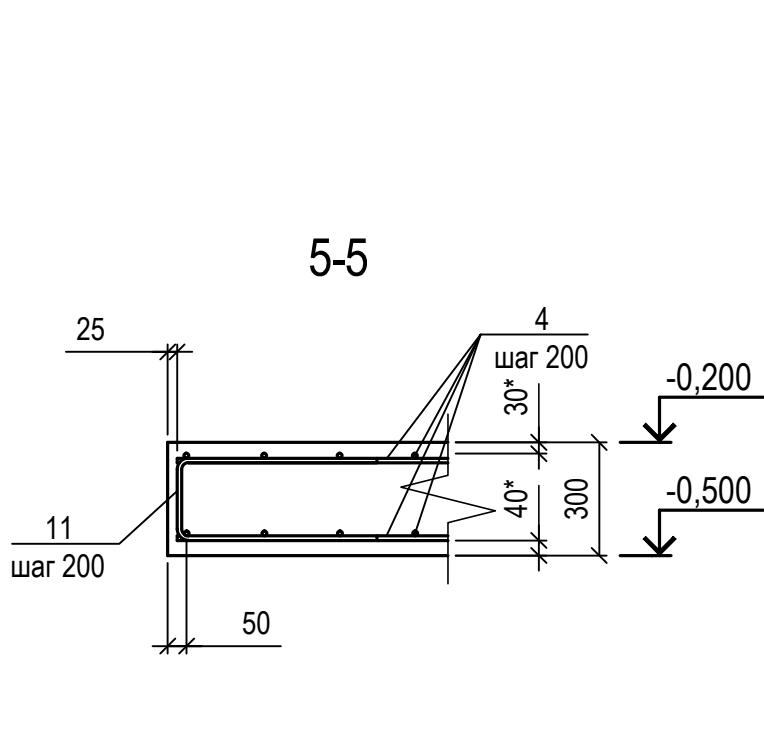
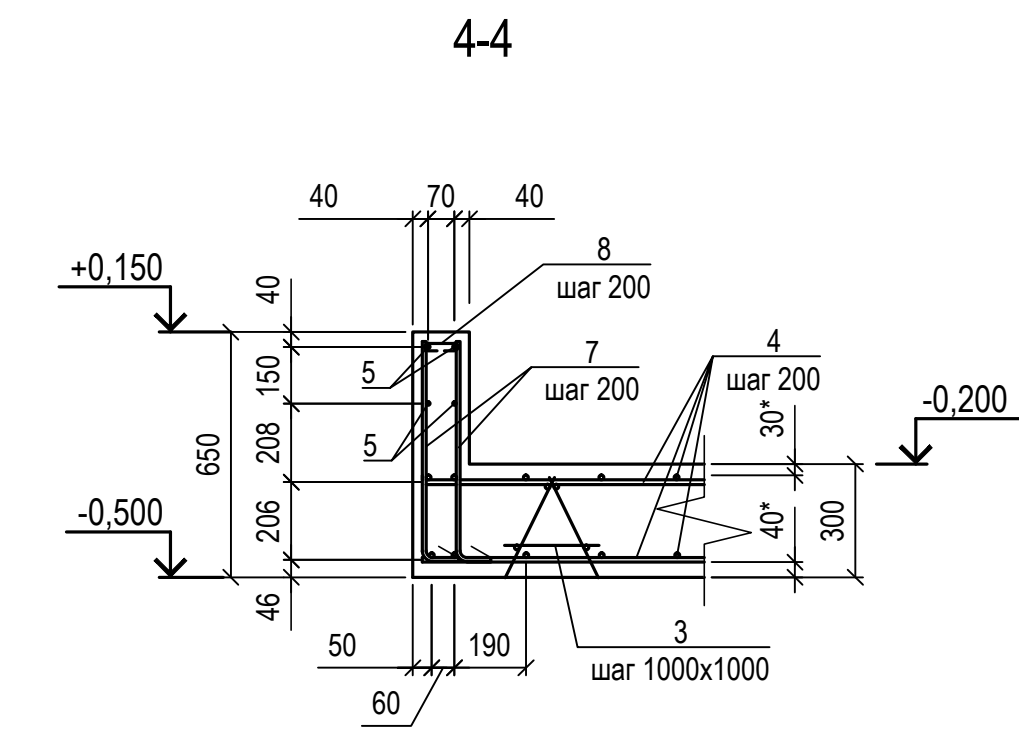
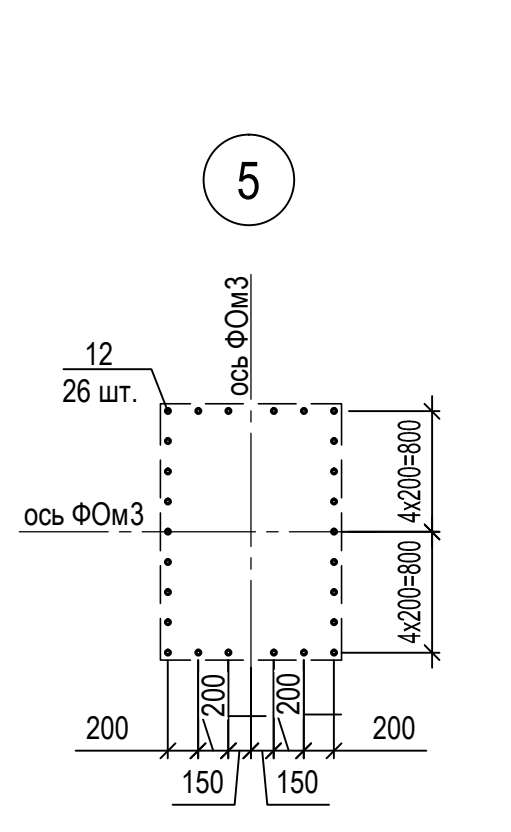
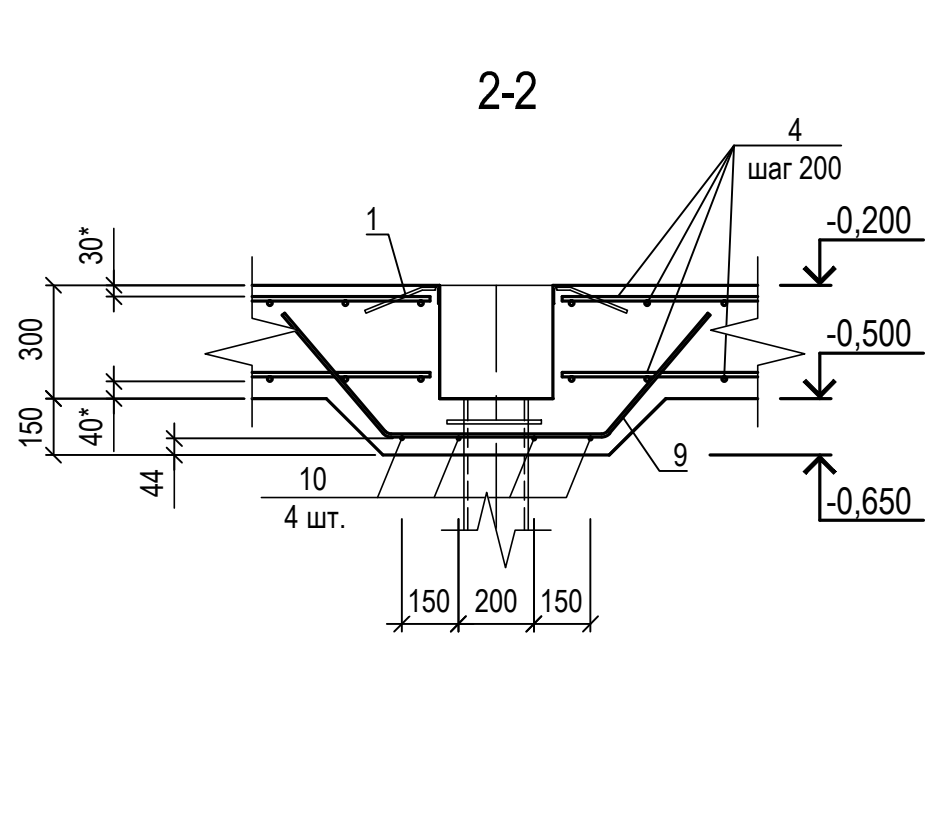
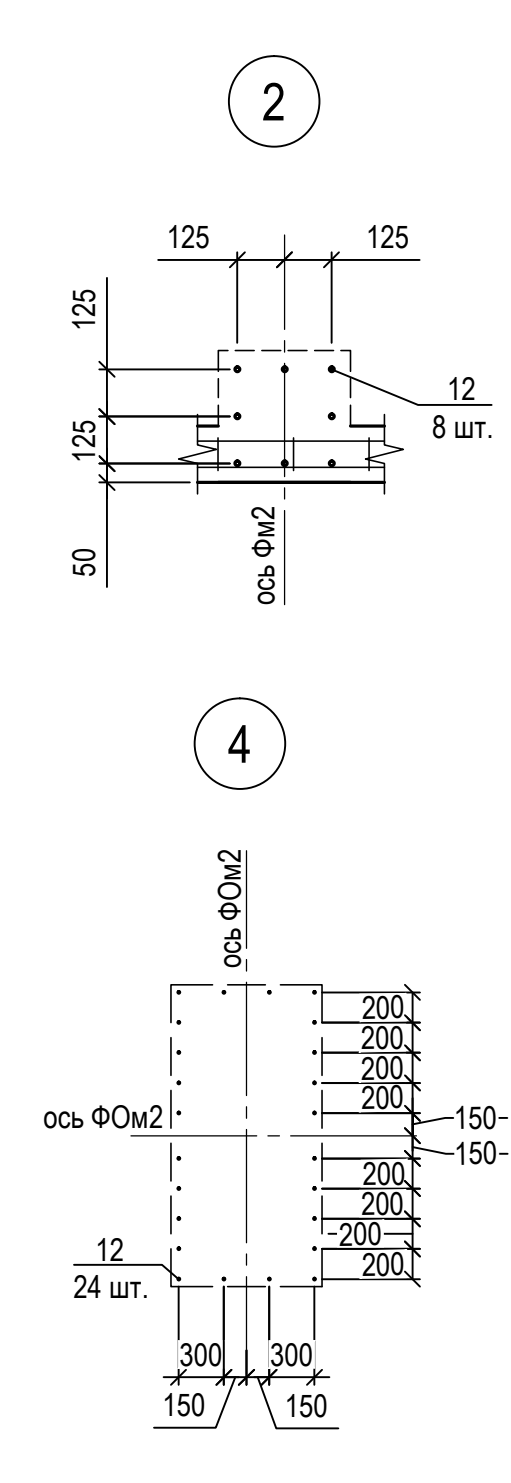
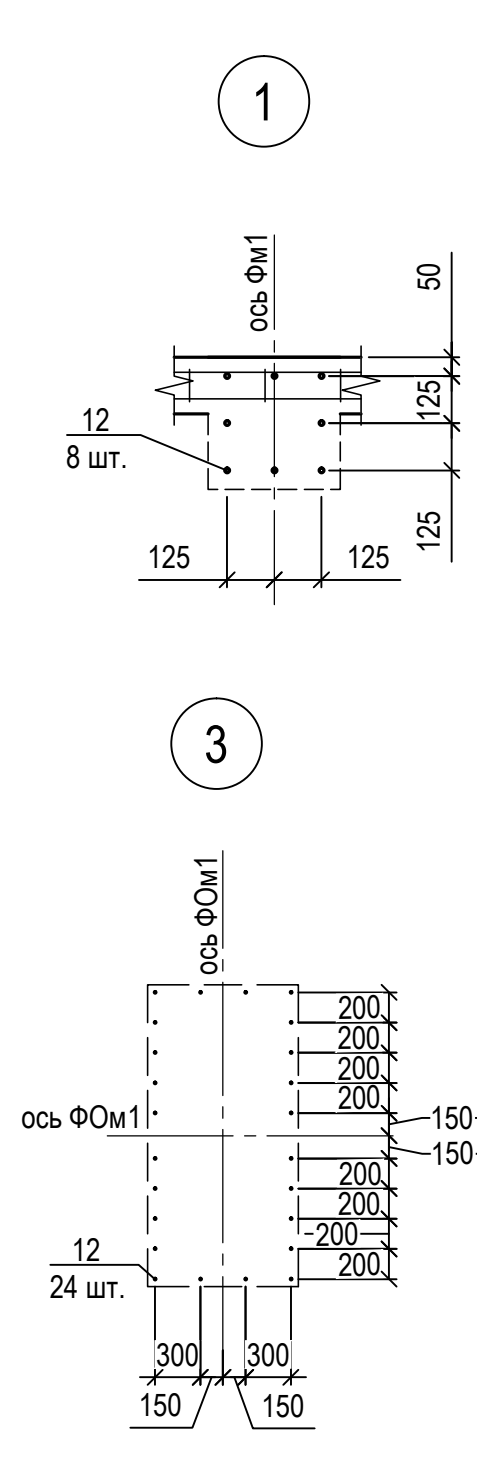


Ив. № подл.	Подпись и дата	Взам. инв. №	Согласовано			

[illegible]

### Деталь установки выпусков (поз. 12)

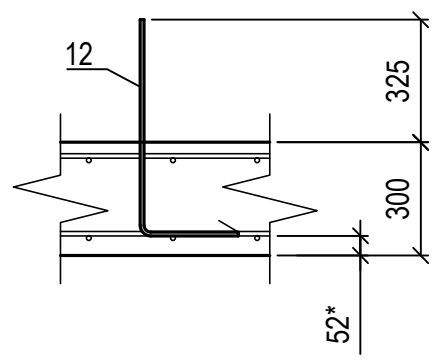

- |           |            |      |        |       |          |   |                                   |      |        |
|-----------|------------|------|--------|-------|----------|---|-----------------------------------|------|--------|
|           |            |      |        |       |          | 00678-22-КЖ1-07-001   |                                   |      |        |
|           |            |      |        |       |          | ПАО "Славнефть-ЯНОС"  |                                   |      |        |
| Изм.      | Коп.уч.    | Лист | № док. | Подп. | Дата     | Установка очистки сухих газов .<br>Блок аминовой очистки топливного<br>газа и регенерации амина | Стадия                            | Лист | Листов |
| Разраб.   | Марутин    |      |        |       | 19.07.21 |   | Р                                 | 28   |        |
| Проверил  | Бакин      |      |        |       | 19.07.21 | Блок 001. Постамента с наружной<br>аппаратурой. Поддон Пдм2.<br>Армирование.                    | НЕФТЕХИМПРОЕКТ<br>NEFTECHIMPROEKT |      |        |
| Нач. отд. | Кудрявцева |      |        |       | 19.07.21 |   |                                   |      |        |
| Н. контр. | Королёв    |      |        |       | 19.07.21 |   |                                   |      |        |
| ГИП       | Рахманулов |      |        |       | 19.07.21 |   |                                   |      |        |

[illegible]